


Legende

- Emission Straße
- Straße
- Brücke
- Lärmschutzwand
- Höhenlinie
- Wohngebäude
- Nebengebäude
- Schule
- Krankenhaus
- Gewerbegebiete
- GE geplant
- Mischgebiete
- Allgemeine Wohngebiete
- WA geplant
- Sondergebiet
- Kleingartenanlagen
- Immissionsort

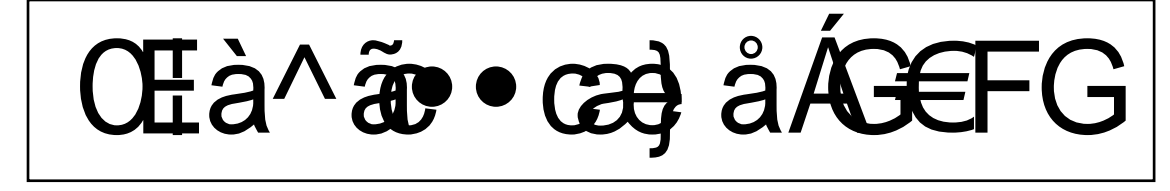

Maßstab 1:7500
 0 50 100 200 300 400 500 600 700 800 900 1000 m

Nr.	Art der Änderung und Ergänzung	Datum	Name

	Datum	Zeichen
	bearb.: Dezember 2011	Frische
	gezt.: Dezember 2011	Frische
	gepr.: Dezember 2011	Horenburg

	Datum	Name
	bearb.: Juni 2011	CKR
	gezeichnet: Juni 2011	PGW
	geprüft: (Klauser)	

Straßenbauverwaltung: LAND MECKLENBURG-VORPOMMERN Straßenbaubeamt Neustrelitz	Unterlage Nr. 11.2 Blatt Nr. 1.2 Reg.-Nr.
Straße: B 192 (nächster Ort): Waren (Müritz)	Datum Zeichen
Schalltechnische Untersuchung zur B 192 Ortsumgebung Waren (Müritz)	
bearbeitet: gezeichnet: geprüft:	Übersichtslageplan Prognose Null-Fall Maßstab: 1:7500
<small>Kartengrundlage: Topographische Karte 1:10.000</small>	

Prognose Null-Fall