


- Legende**
- Emission Straße
 - Straße
 - Brücke
 - Lärmschutzwand
 - Wohngebiete
 - Nebengebäude
 - Schule
 - Krankenhaus
 - Gewerbegebiete
 - GE geplant
 - Mischgebiete
 - WA geplant
 - Sondergebiet
 - Kleingartenanlagen

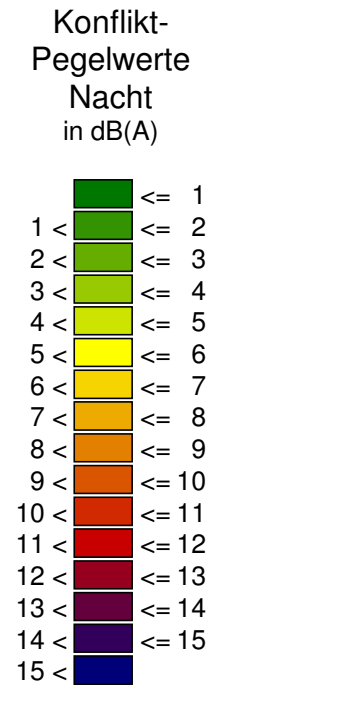

CEA^a • ca aGEG

Maßstab 1:7500
 0 50 100 200 300 400 500 600 700 800 900 1000

Nr. <input type="text"/> <small>Krit. für Änderung und Ergänzung</small> Datum <input type="text"/> Name <input type="text"/>	
 <small>UmweltPlan GmbH Stralsund Hauptstr. 100 18511 Stralsund (Tel. 03834632-0 Fax 03834632-30) Web: www.umweltservice.de</small>	Datum <input type="text"/> Zeichner <input type="text"/> Gezeichnet <input type="text"/> Geprüft <input type="text"/>
 <small>IPK Institut für Planung und Konzeption Postfach 11710 Waren (Müritz)</small>	Datum <input type="text"/> Name <input type="text"/> Gezeichnet <input type="text"/> Geprüft <input type="text"/>

Unterbrechung: LANDMECKLENBURG-VORPOMMERN Straßenbauamt Neubritz Straße: B 192 (inklusive Ort: Waren (Müritz))	Umfang Nr. 112 Blatt Nr. 12 Reg. Nr. <input type="text"/> Datum <input type="text"/> Zeichen <input type="text"/>
Schalltechnische Untersuchung zur B 192 Ortsumgebung Waren (Müritz) Konfliktkarte NACHT, Variante 1 Datum: 1.1.2010	

Kontingenzplan: Topographische Karte 1:25,000