



- Legende**
- Emission Straße
 - Straße
 - Brücke
 - Lärmschutzwand
 - Höhenlinie
 - Wohngebäude
 - Nebengebäude
 - Schule
 - Krankenhaus
 - Gewerbegebiete
 - GE geplant
 - Mischgebiete
 - Allgemeine Wohngebiete
 - WA geplant
 - Sondergebiet
 - Kleingartenanlagen

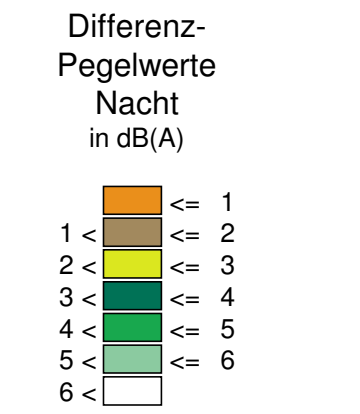

OE à ^ ð • œ ã Á ÆFG

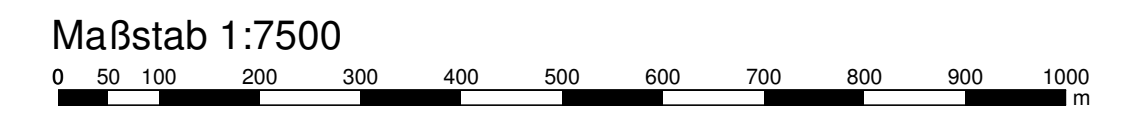

Nr.	Art der Änderung und Ergänzung	Datum	Name

UmweltPlan GmbH Stralsund Hauptstr. 2 • 18437 Stralsund • Tel. 03831/6108-0 Fax -49 Warendorfer Straße 20 • 17192 Waren (Müritz) • www.umweltplan.de	bearb.: Dezember 2011 gezeichnet: Dezember 2011 geprüf.: Dezember 2011	Datum Zeichen Folio Horenburg
	bearb.: Juni 2011 gezeichnet: Juni 2011 geprüf.: (Kieser)	Datum Name CHR PGW

Entwurfsbearbeitung: IBK INGENIEURBÜRO Warendorfer Straße 20 17192 Waren (Müritz)	Fax: 0 39 91-634 200 Fax: 0 39 91-634 201 Mail: info@ibk-engineer.de Web: www.ibk-engineer.de	Datum Name CHR PGW
---	--	-----------------------------

Straßenbauverwaltung: LAND MECKLENBURG-VORPOMMERN Straßenbaubeamt Neustrelitz Straße: B 192 (nächster Ort): Waren (Müritz)	Unterlage Nr.: 11.2 Blatt Nr.: 7.3 Reg.-Nr.: Datum: Zeichen:
Schalltechnische Untersuchung zur B 192 Ortsumgebung Waren (Müritz)	bearb.: gezeichnet: geprüf.: Differenzlärmkarte NACHT, Nuffall-V 3 Maßstab: 1:7500

Kartengrundlage: Topographische Karte 1:10.000