

**B 192 OU Waren (Müritz)**  
**Innerstädtische Varianten**

**Verkehrsplanerische Untersuchung**  
**Prognose 2025**


**Anlage 9**

**Isochronen – Zeit (belastetes Netz)**


B 192 / Malchow      Blatt 1a – 1c

B 108 / Teterow      Blatt 2a – 2c


# B 192 OU Waren (Müritz) - Innerstädtische Varianten / Verkehrsplanerische Untersuchung

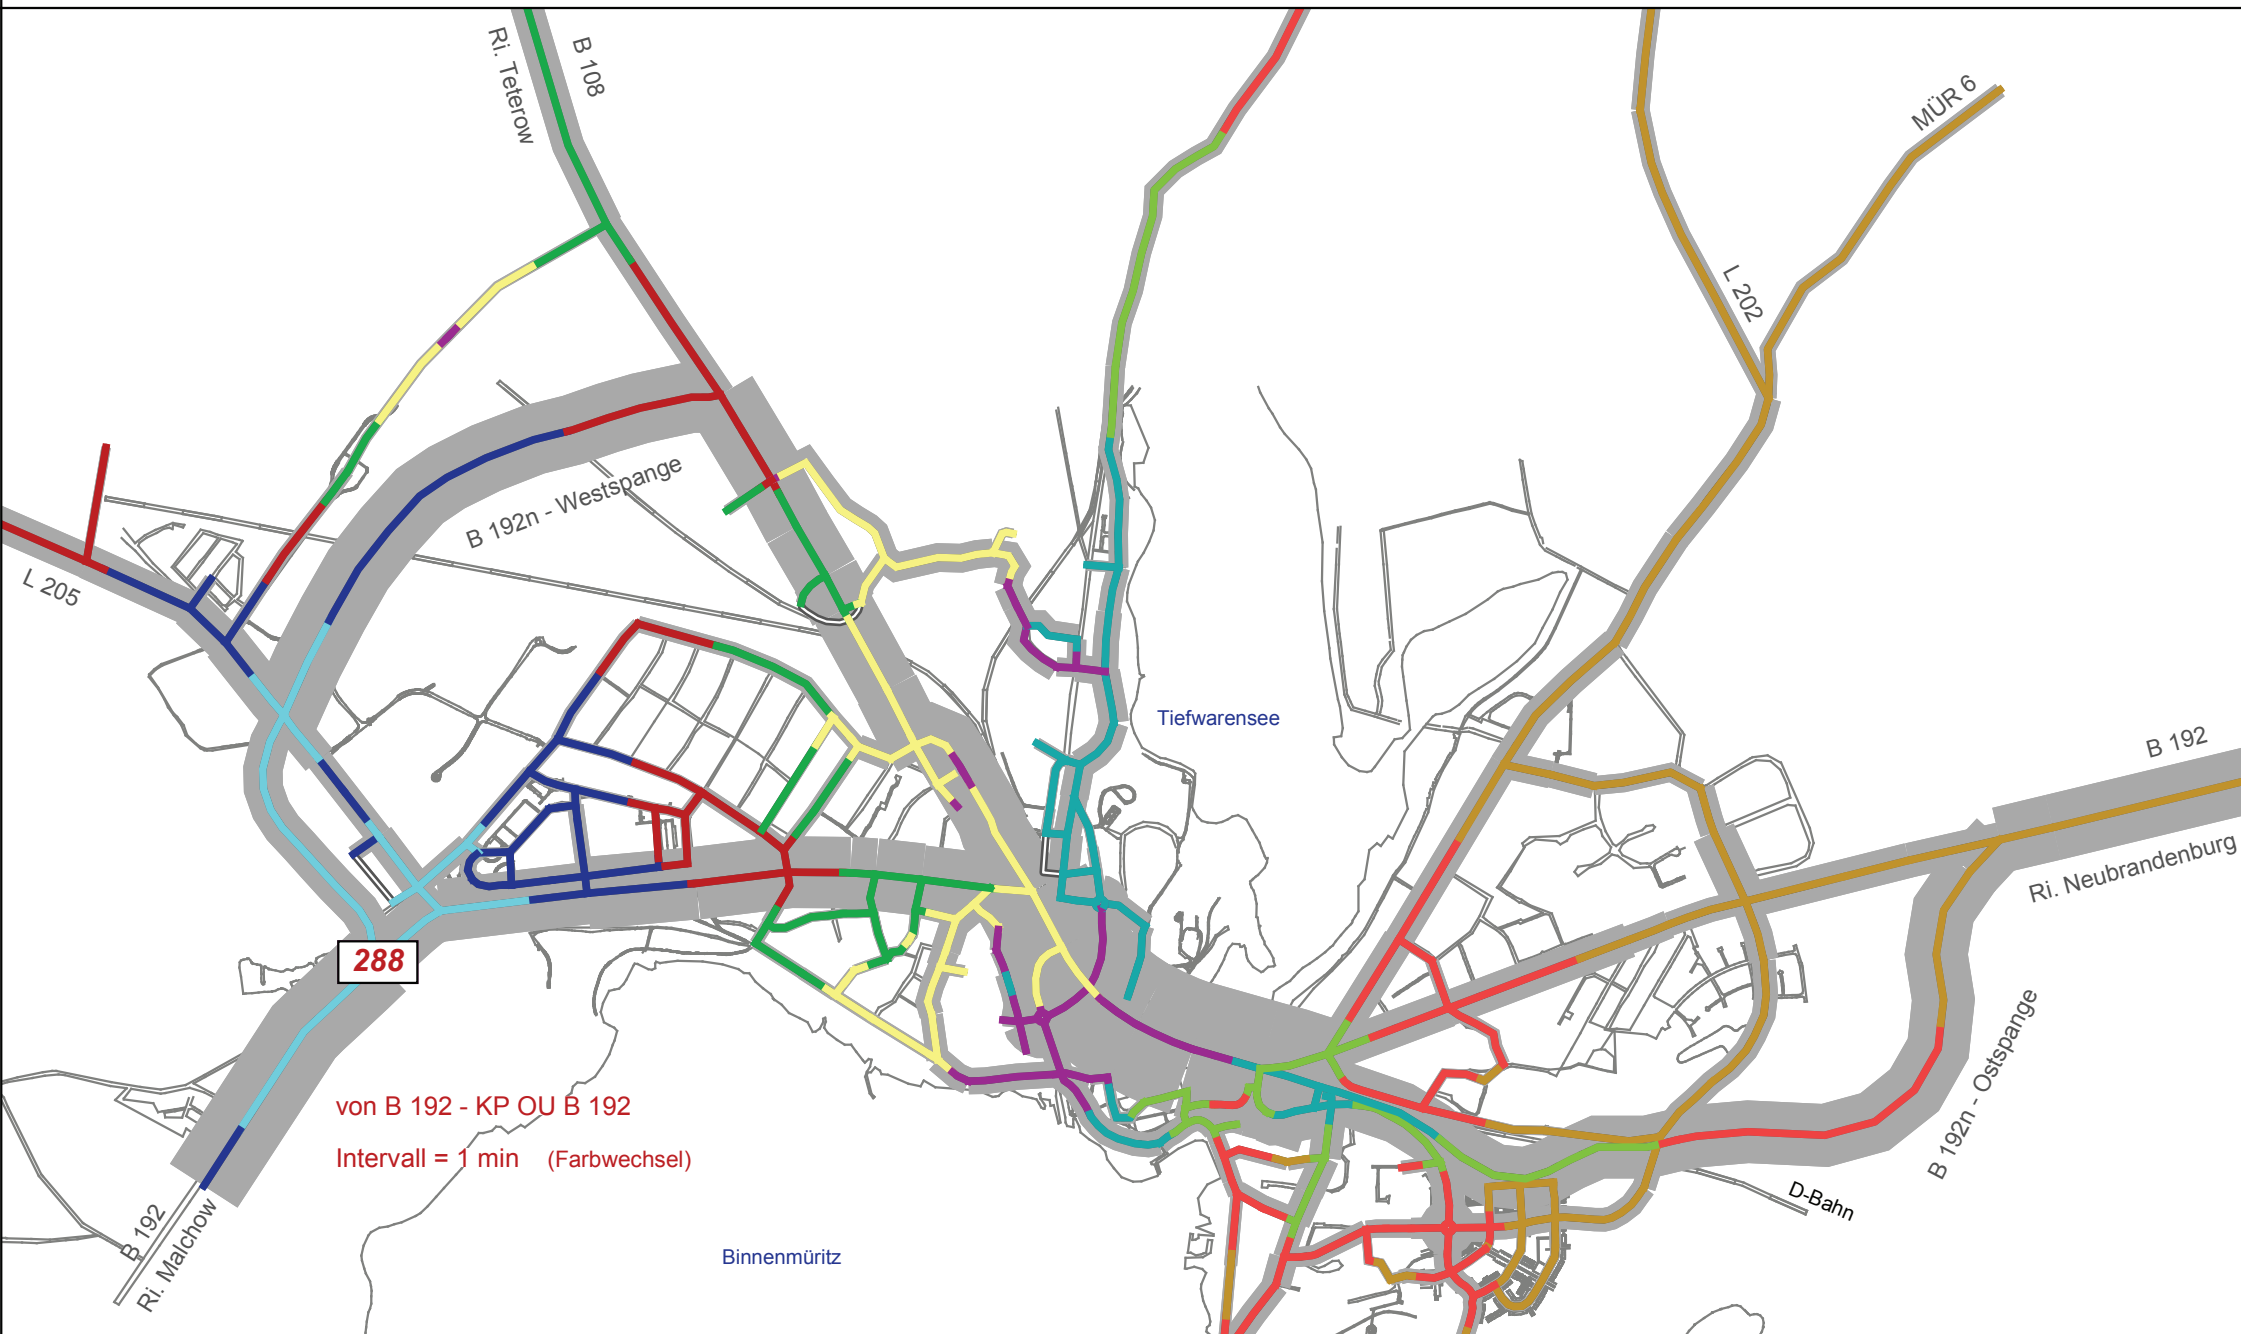


# B 192 OU Waren (Müritz) - Innerstädtische Varianten / Verkehrsplanerische Untersuchung

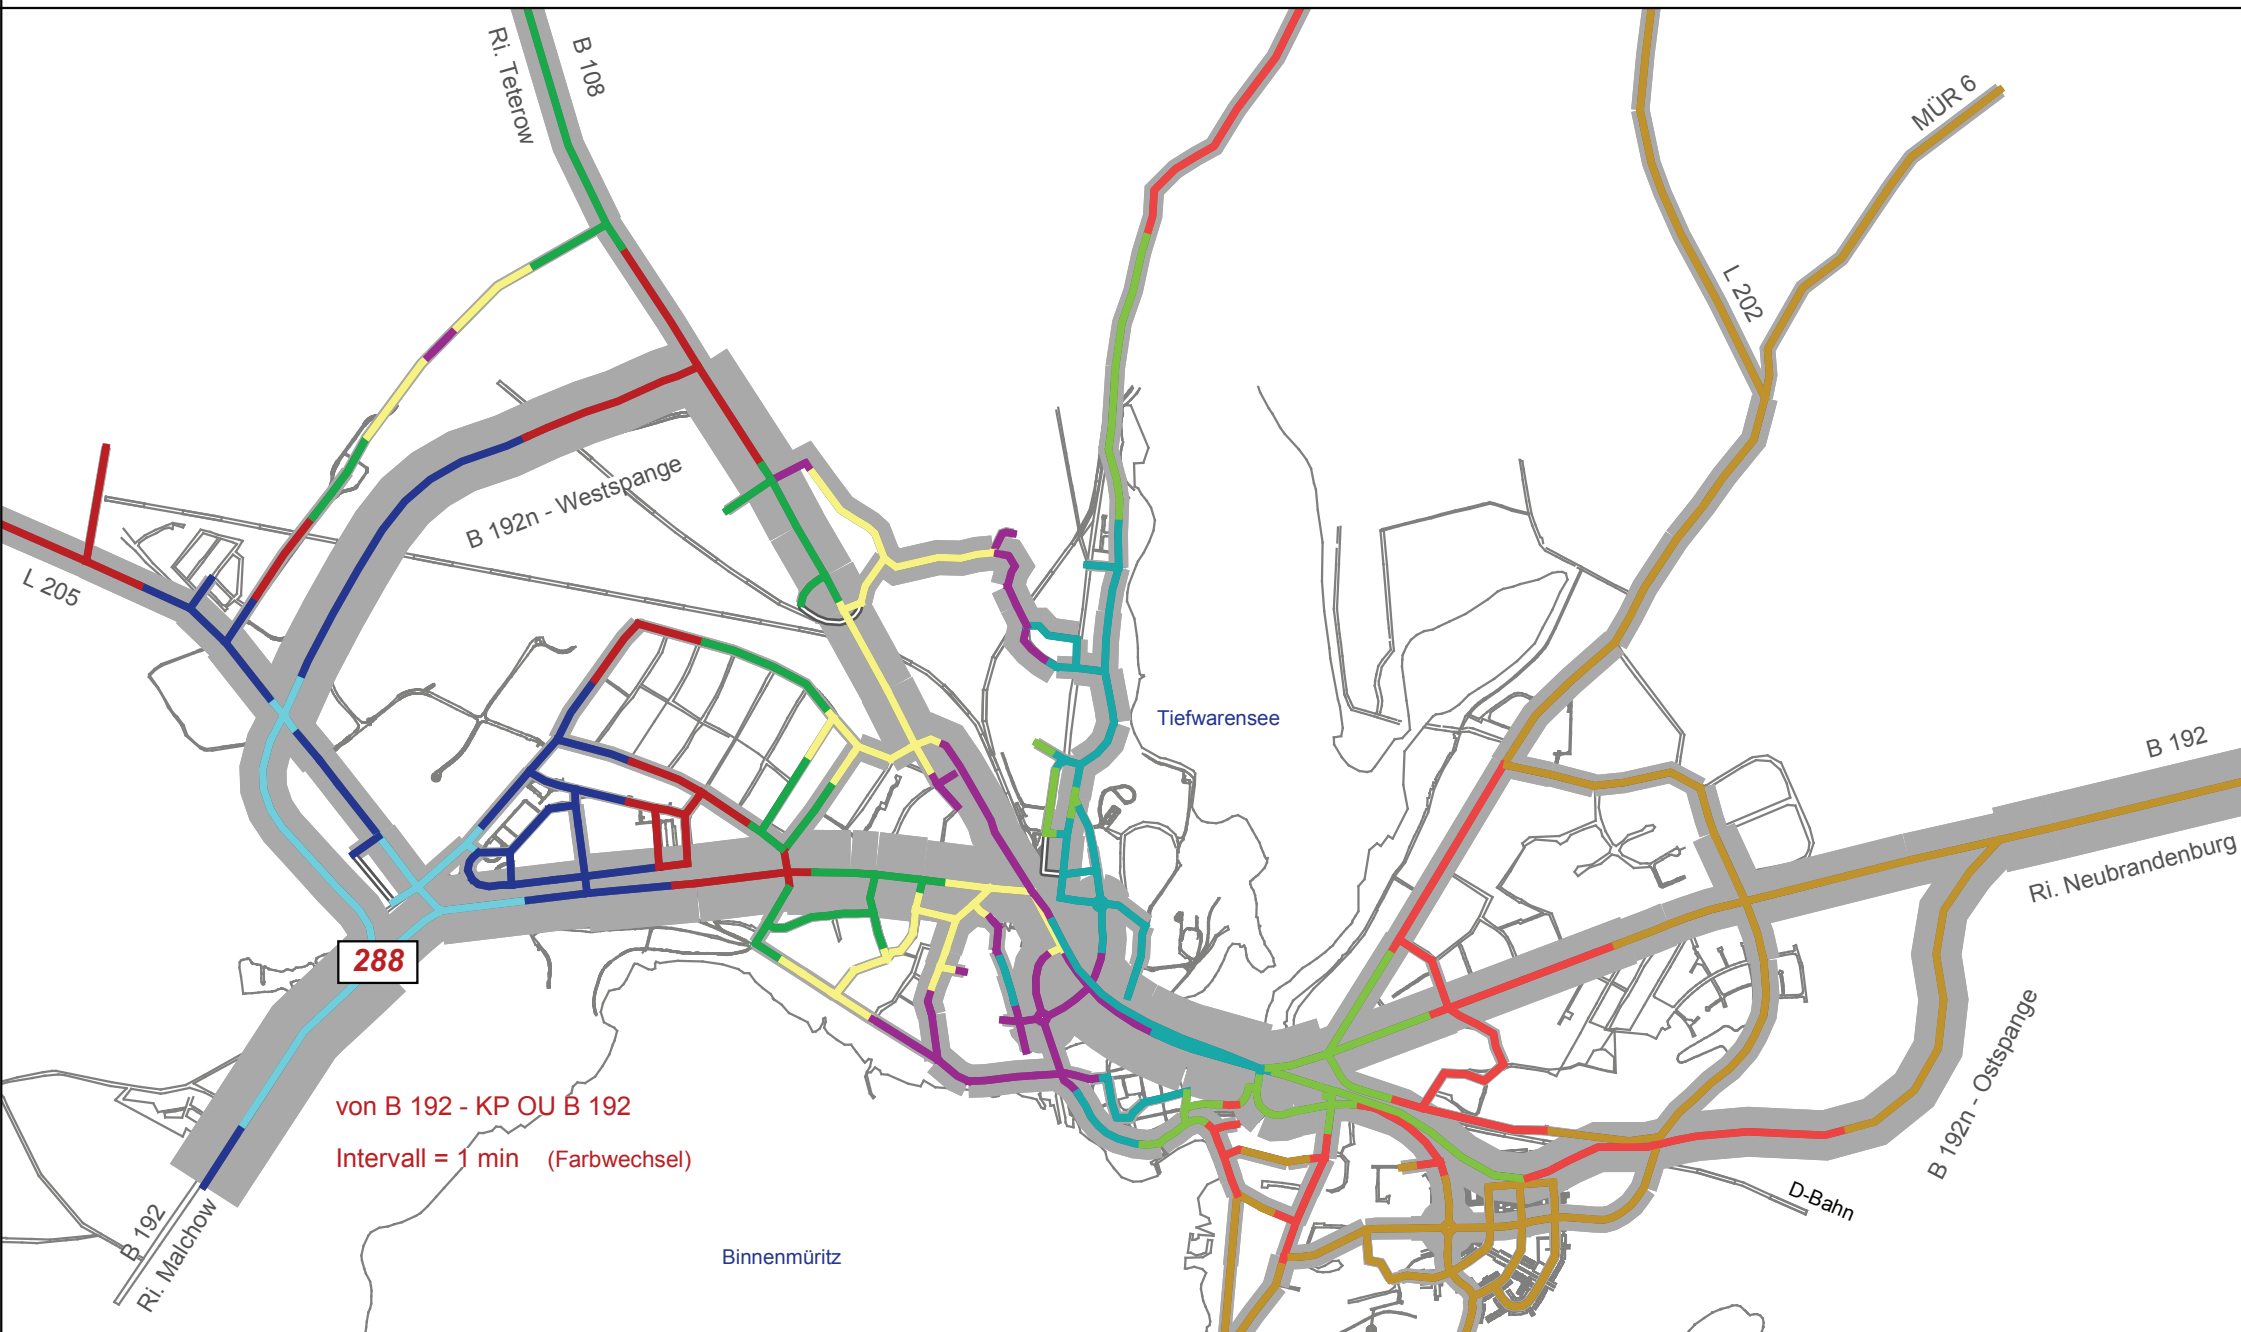


# B 192 OU Waren (Müritz) - Innerstädtische Varianten / Verkehrsplanerische Untersuchung

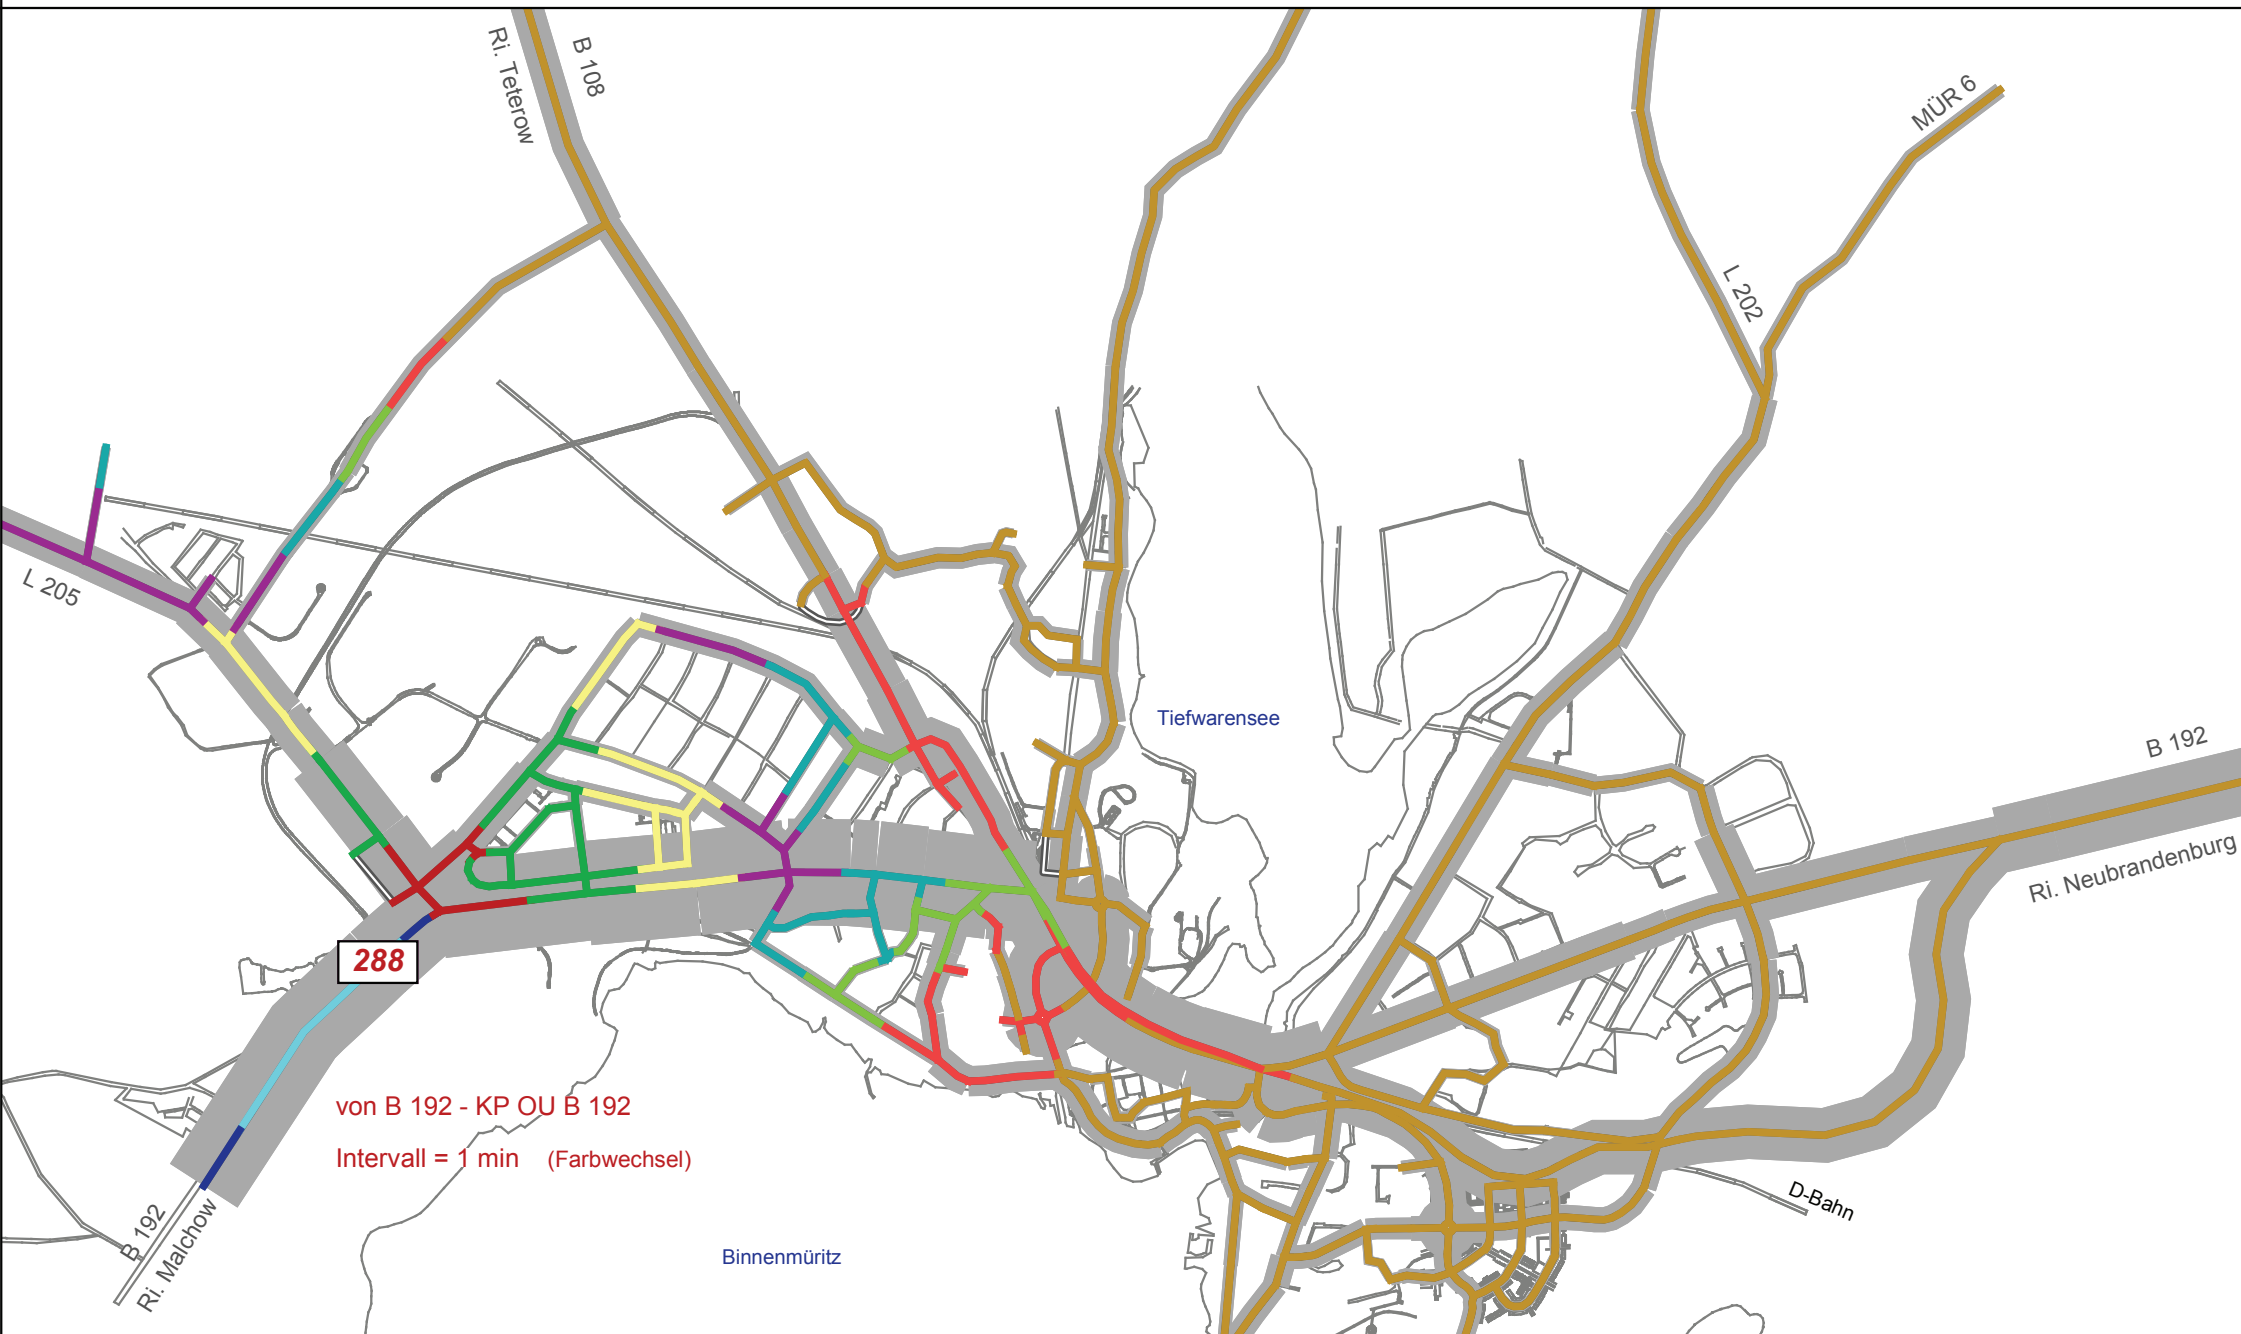

# B 192 OU Waren (Müritz) - Innerstädtische Varianten / Verkehrsplanerische Untersuchung

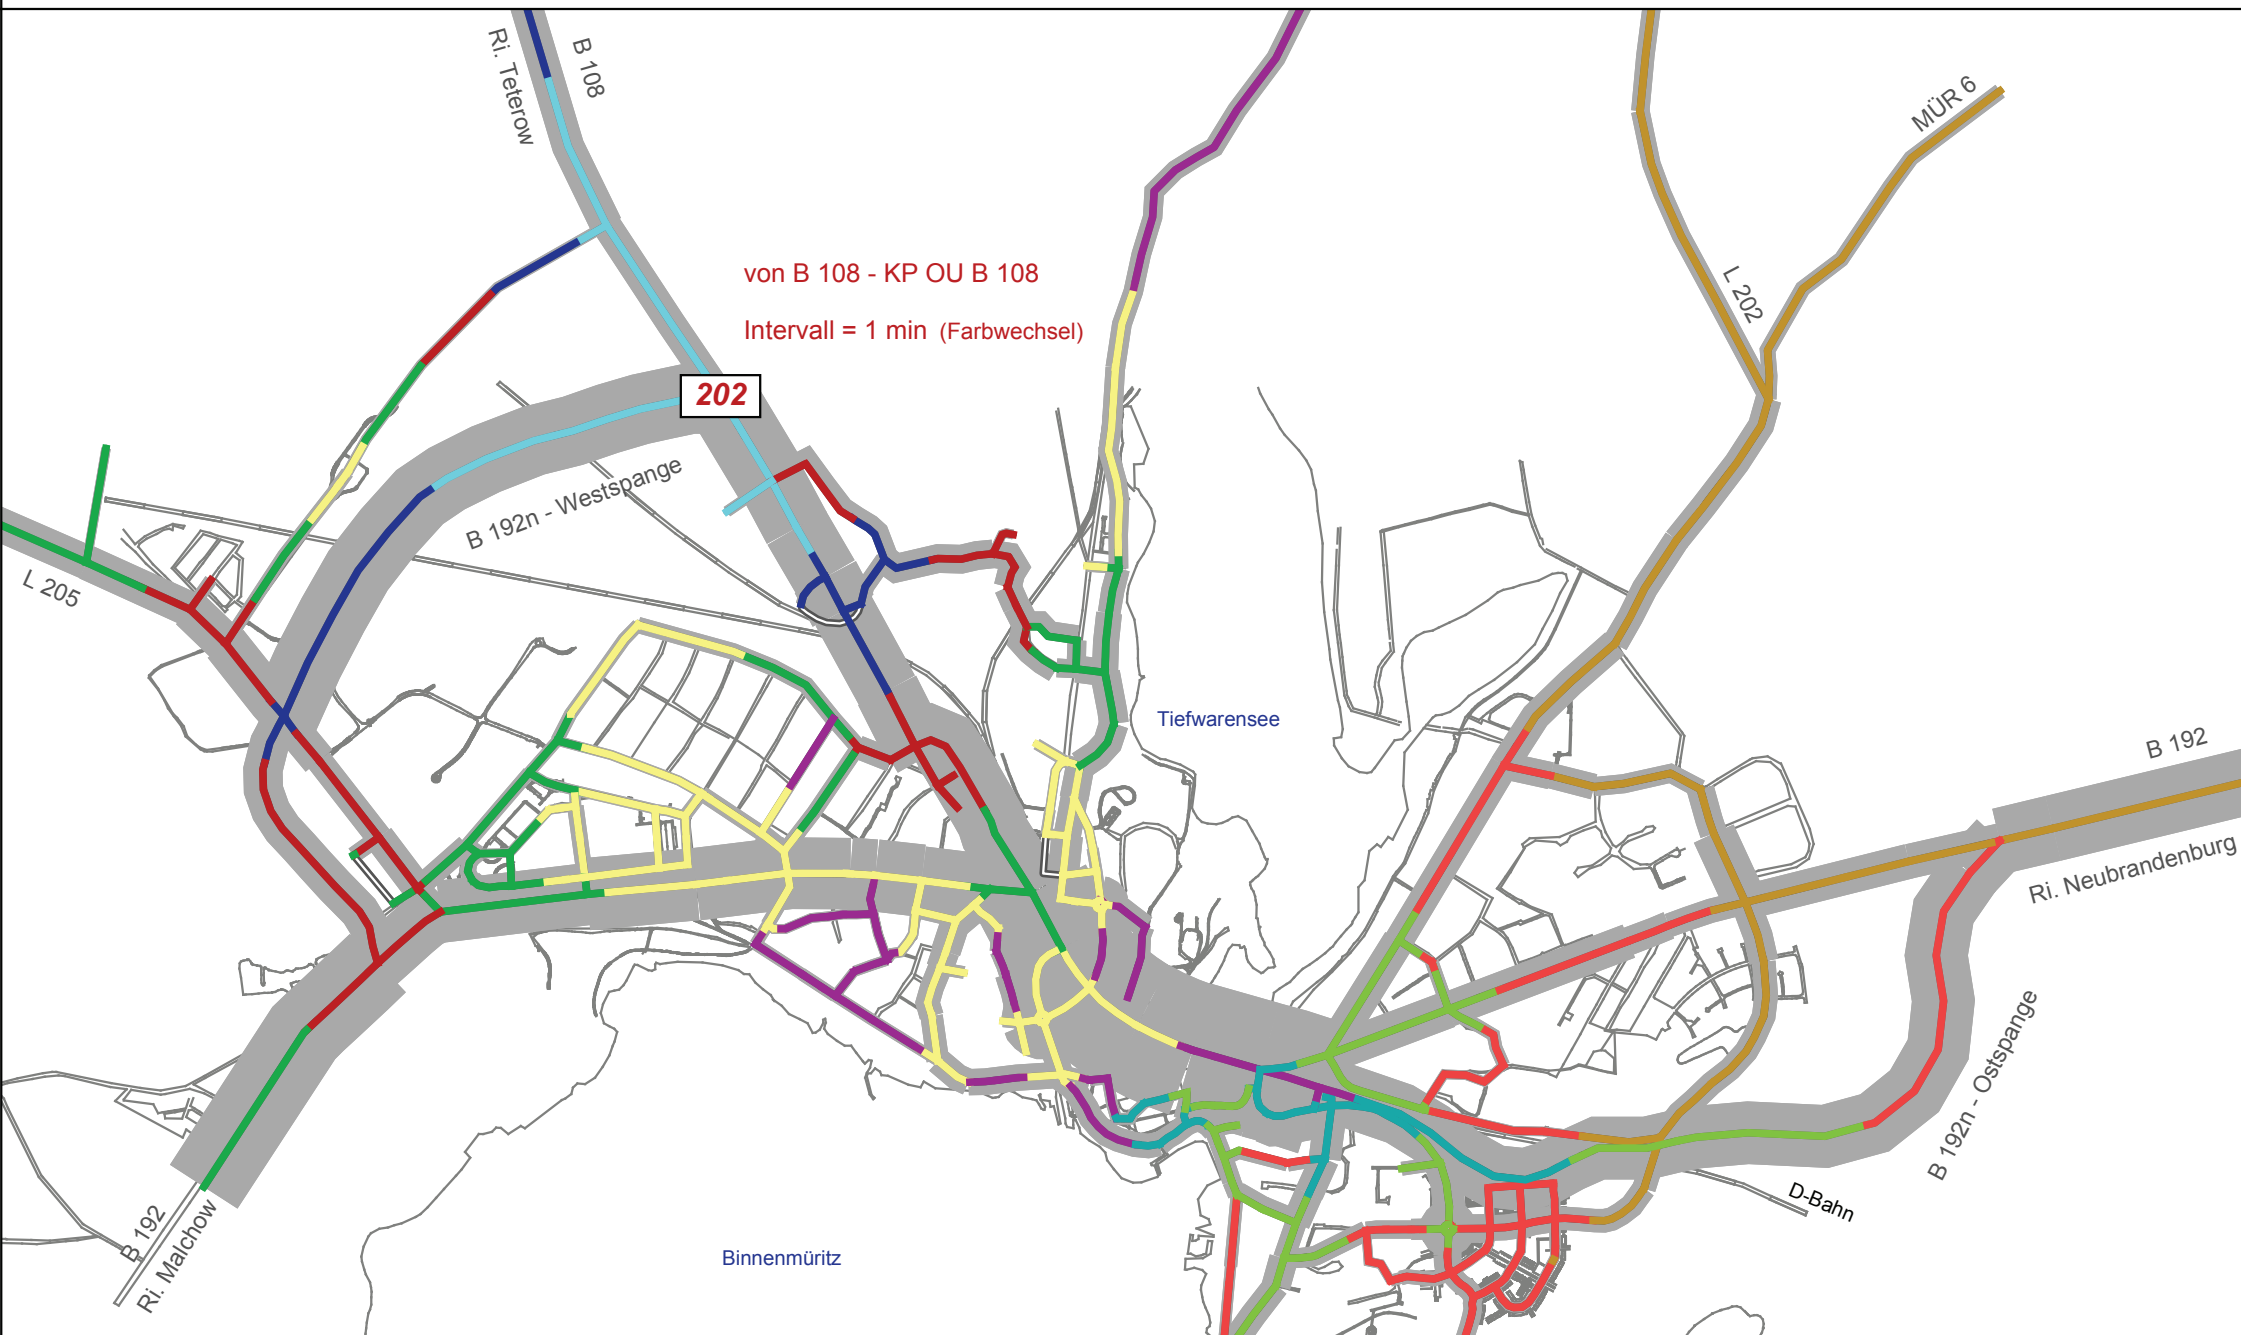

# B 192 OU Waren (Müritz) - Innerstädtische Varianten / Verkehrsplanerische Untersuchung

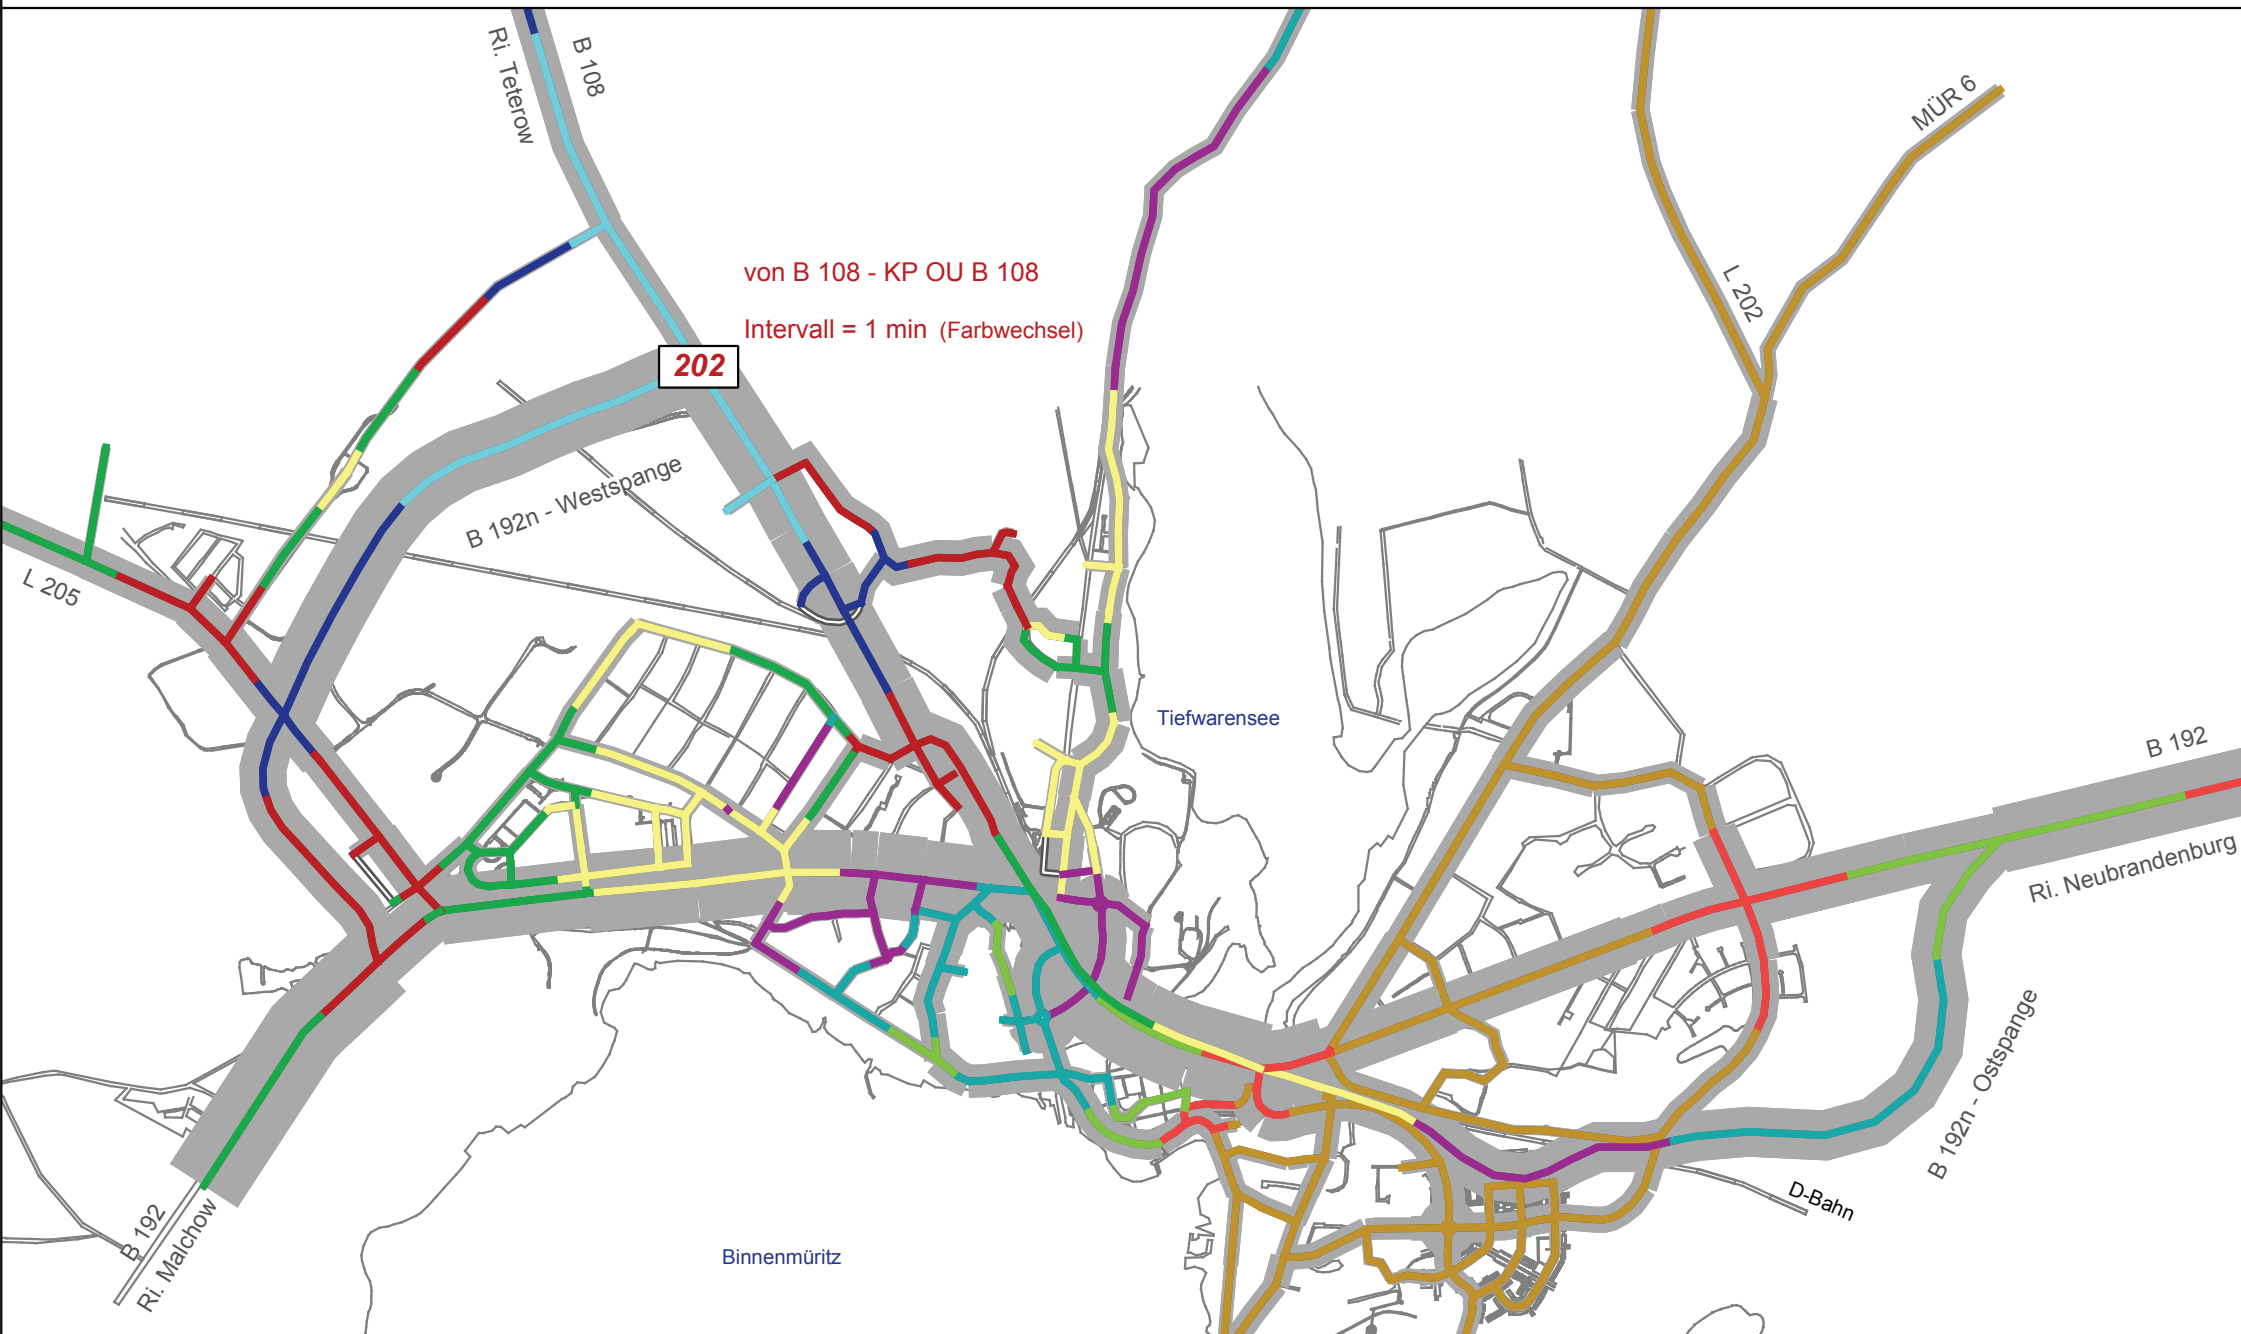

# B 192 OU Waren (Müritz) - Innerstädtische Varianten / Verkehrsplanerische Untersuchung

