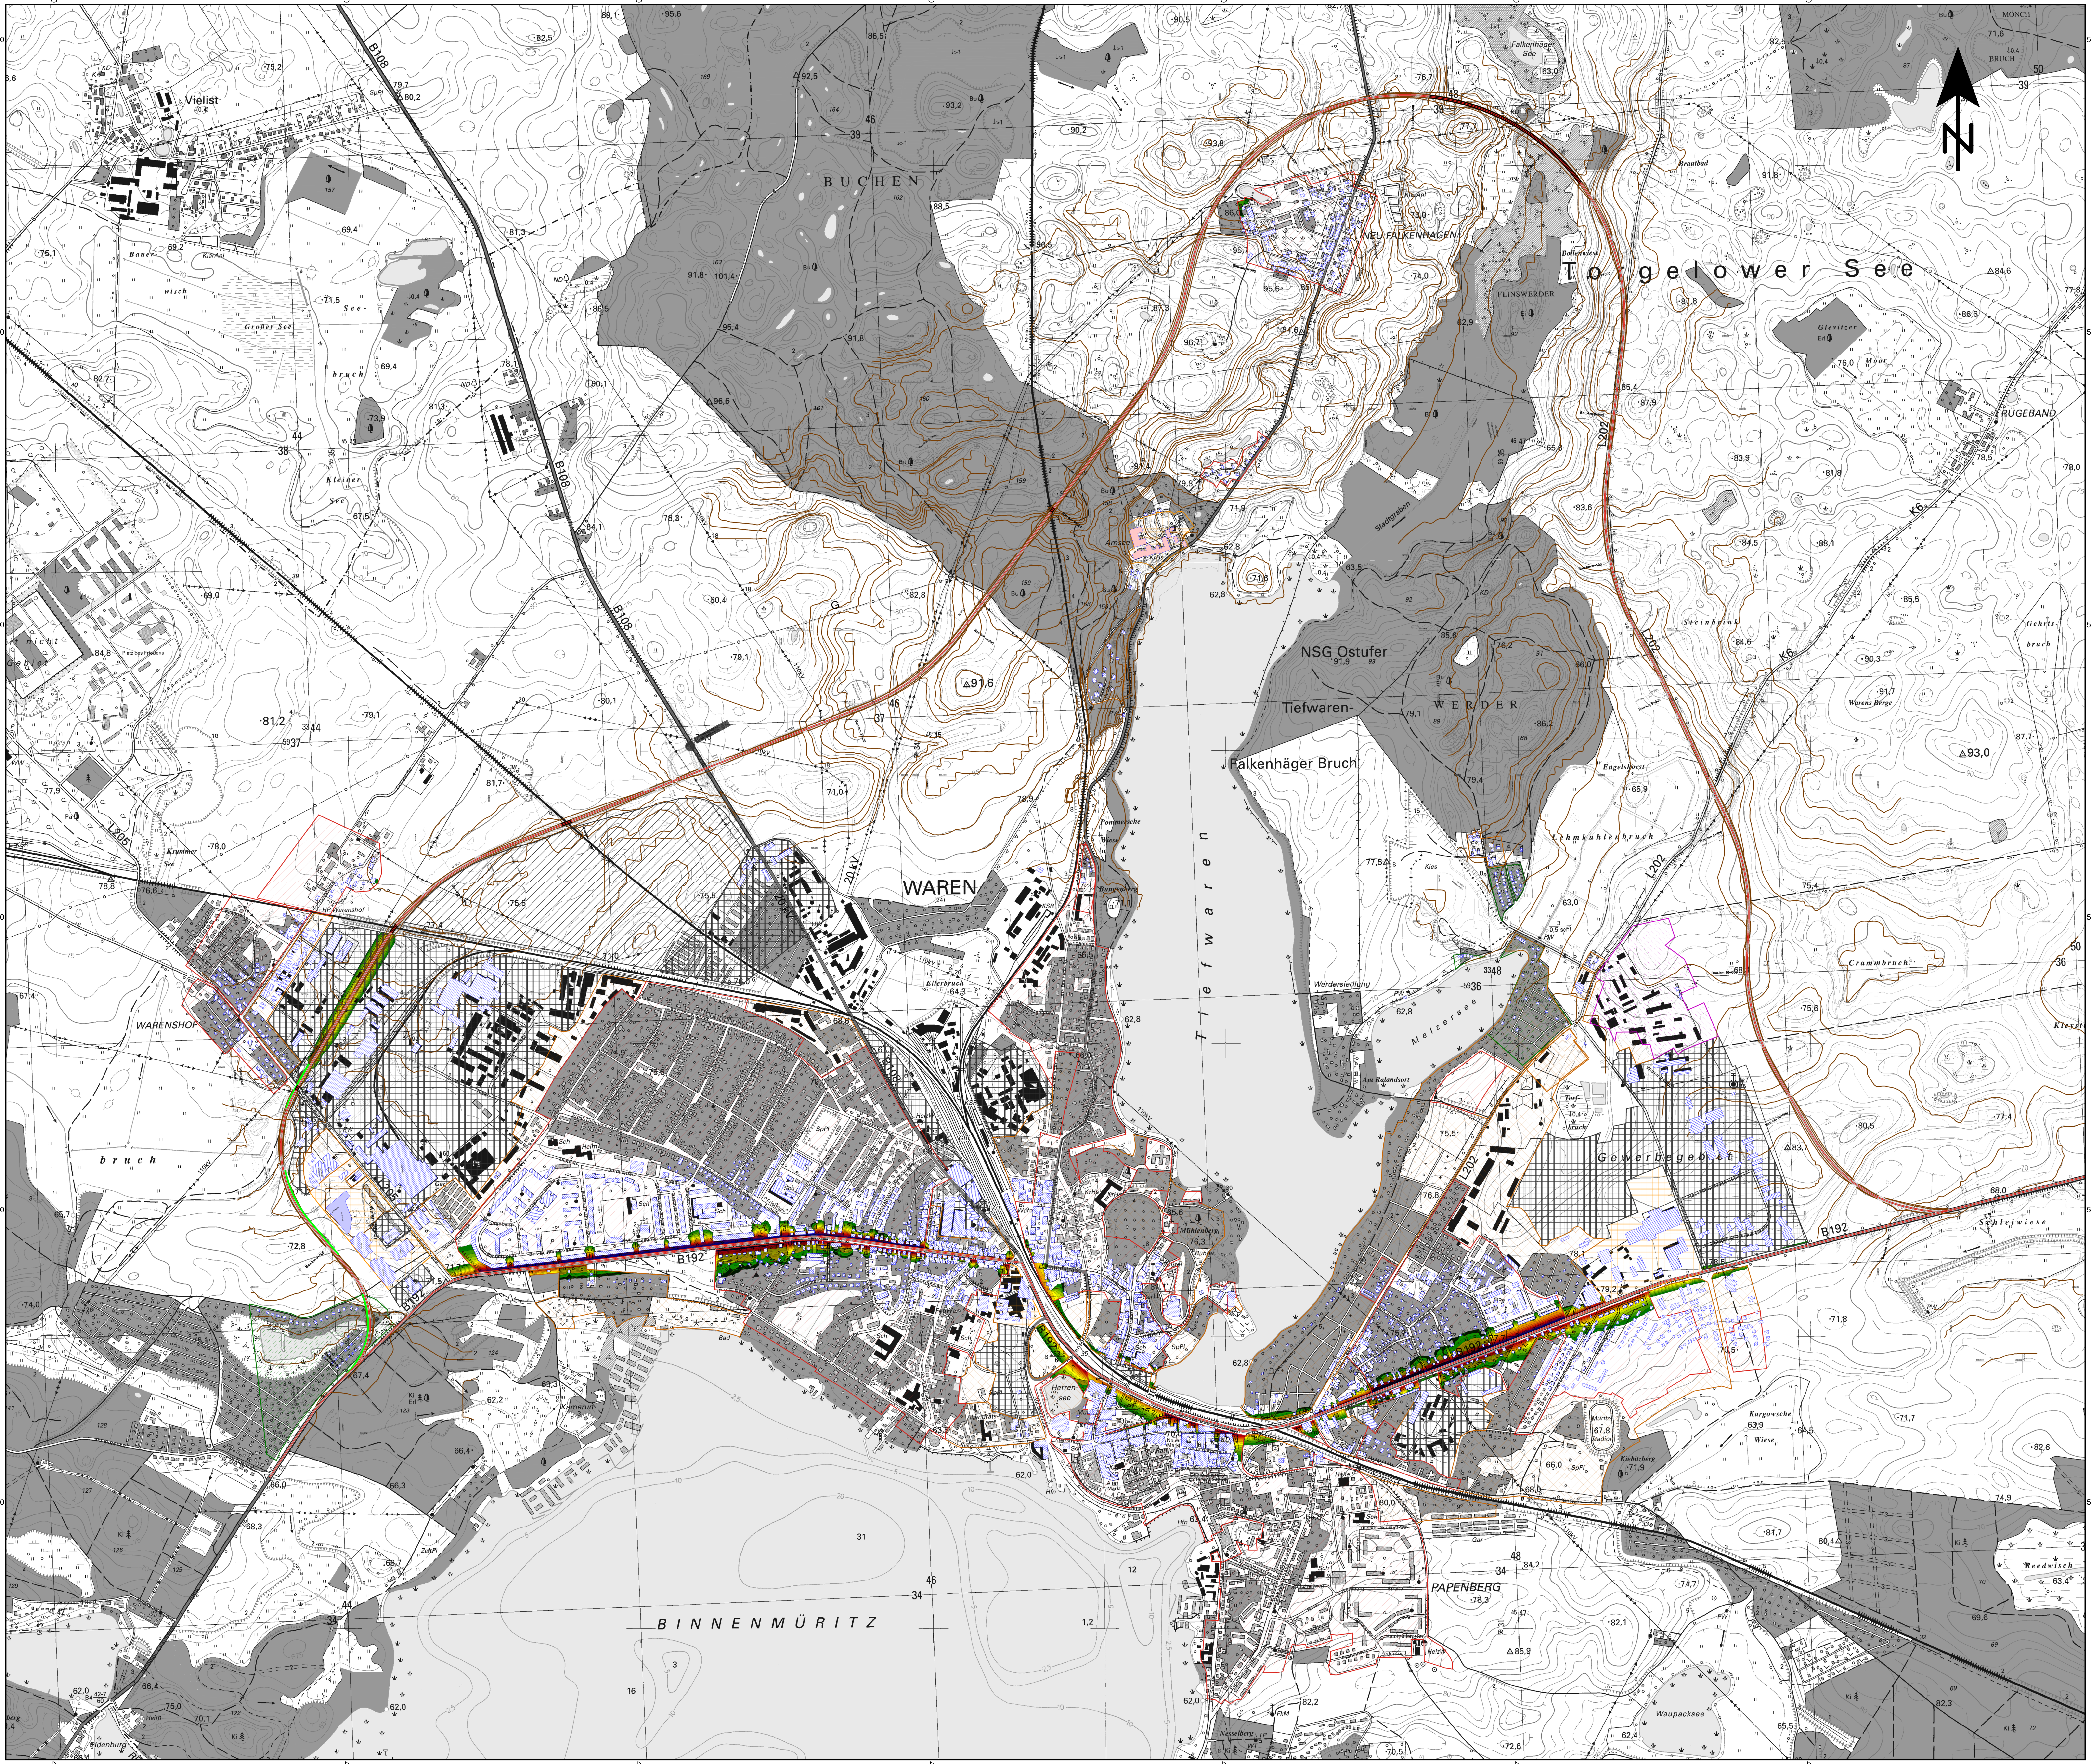


Legende

- Emission Straße
- Straße
- Brücke
- Lärmschutzwand
- Höhenlinie
- Wohngebäude
- Nebengebäude
- Schule
- Krankenhaus
- Gewerbegebiete
- GE geplant
- Mischgebiete
- Allgemeine Wohngebiete
- WA geplant
- Sondergebiet
- Kleingartenanlagen

Konflikt-
Pegelwerte
Nacht
in dB(A)

<= 1
1 < <= 2
2 < <= 3
3 < <= 4
4 < <= 5
5 < <= 6
6 < <= 7
7 < <= 8
8 < <= 9
9 < <= 10
10 < <= 11
11 < <= 12
12 < <= 13
13 < <= 14
14 < <= 15
15 <

# Arbeitsstand 2012

Maßstab 1:7500

0 50 100 200 300 400 500 600 700 800 900 1000 m

| Nr. | Art der Änderung und Ergänzung | Datum | Name |
|---|---|---|---|

UmweltPlan GmbH Stralsund
Hauptsitz Tribseer Damm 2 18437 Stralsund Tel. 03831/6108-0 Fax -49
Niederlassung Speicherstraße 1b 18273 Güstrow Tel. 03843/4645-0 Fax -29
info@umweltplan.de www.umweltplan.de

| | Datum | Zeichen |
|---|---|---|
| bearb.: | November 2011 | Fritsche |
| gez.: | November 2011 | Fritsche |
| gepr.: | November 2011 | Horenburg |

Entwurfsbearbeitung:
INGENIEURBÜRO KLAESER
Warendorfer Straße 20
17192 Waren (Müritz)
Fon: 0 39 91-634 290
Fax: 0 39 91-634 291
Mail: info@ib-klaeser.de
Web: www.ib-klaeser.de

| | Datum | Name |
|---|---|---|
| bearbeitet: | Juni 2011 | CKR |
| gezeichnet: | Juni 2011 | PGW |
| geprüft: | | (Klaeser) |

Straßenbauverwaltung: LAND MECKLENBURG-VORPOMMERN
Straßenbauamt Neustrelitz
Straße: B 192
(nächster Ort): Waren (Müritz)

Unterlage Nr. 11.2
Blatt Nr. 5.4
Reg.-Nr.

| | Datum | Zeichen |
|---|---|---|
| bearbeitet: | | |
| gezeichnet: | | |
| geprüft: | | |

Schalltechnische Untersuchung
zur B 192
Ortsumgehung Waren (Müritz)

Konfliktlärmkarte NACHT, Variante 3
Maßstab 1 : 7.500

Kartengrundlage: Topographische Karte 1:10.000