


Legende	
geplant:	
	Variante Neubaustrecke
	Variante auf bestehender Straße
	Knotenpunkt
	Bauwerk
vorhanden:	
	Wohngebiet
	Gewerbegebiet
	Mischgebiet/ Wohnen im Kerngebiet Außenbereich / Dorfgebiet
	Sondergebiet
	Flächen für Gemeinbedarf
	Verkehrsflächen Öffentliche Parkfläche
	Grünfläche
	Flächen für Versorgungsanlagen
	Flächen für die Abgrabung und Gewinnung von Bodenschätzen
	Bahnfläche
	Trinkwasserschutzgebiete, Zone III
	Trinkwasserschutzgebiete, Zone II
	geschützte Biotope gem. § 20 NatSchG M-V
	Grenze des Untersuchungsraumes
	Gemeindegrenze
	Wohngebiet
	Gewerbegebiet
	Mischgebiet
	Sondergebiet
	Windkraftanlage
	Parkanlagen
	Dauerkleingärten
	Naturschutzgebiet
	Landschafts- schutzgebiet
	Fauna-Flora-Habitat- Gebiet
	Umgrenzung von Schutz- gebieten und Schutzobjekten im Sinne des Naturschutz- rechts
	Umgrenzung von Flächen zum Schutz, zur Pflege und zur Entwicklung von Boden, Natur und Landschaft
	FFH-Gebiet "Waren, Marienkirche, Eiskeller"
	Bundesstraße
	Kreisstraße

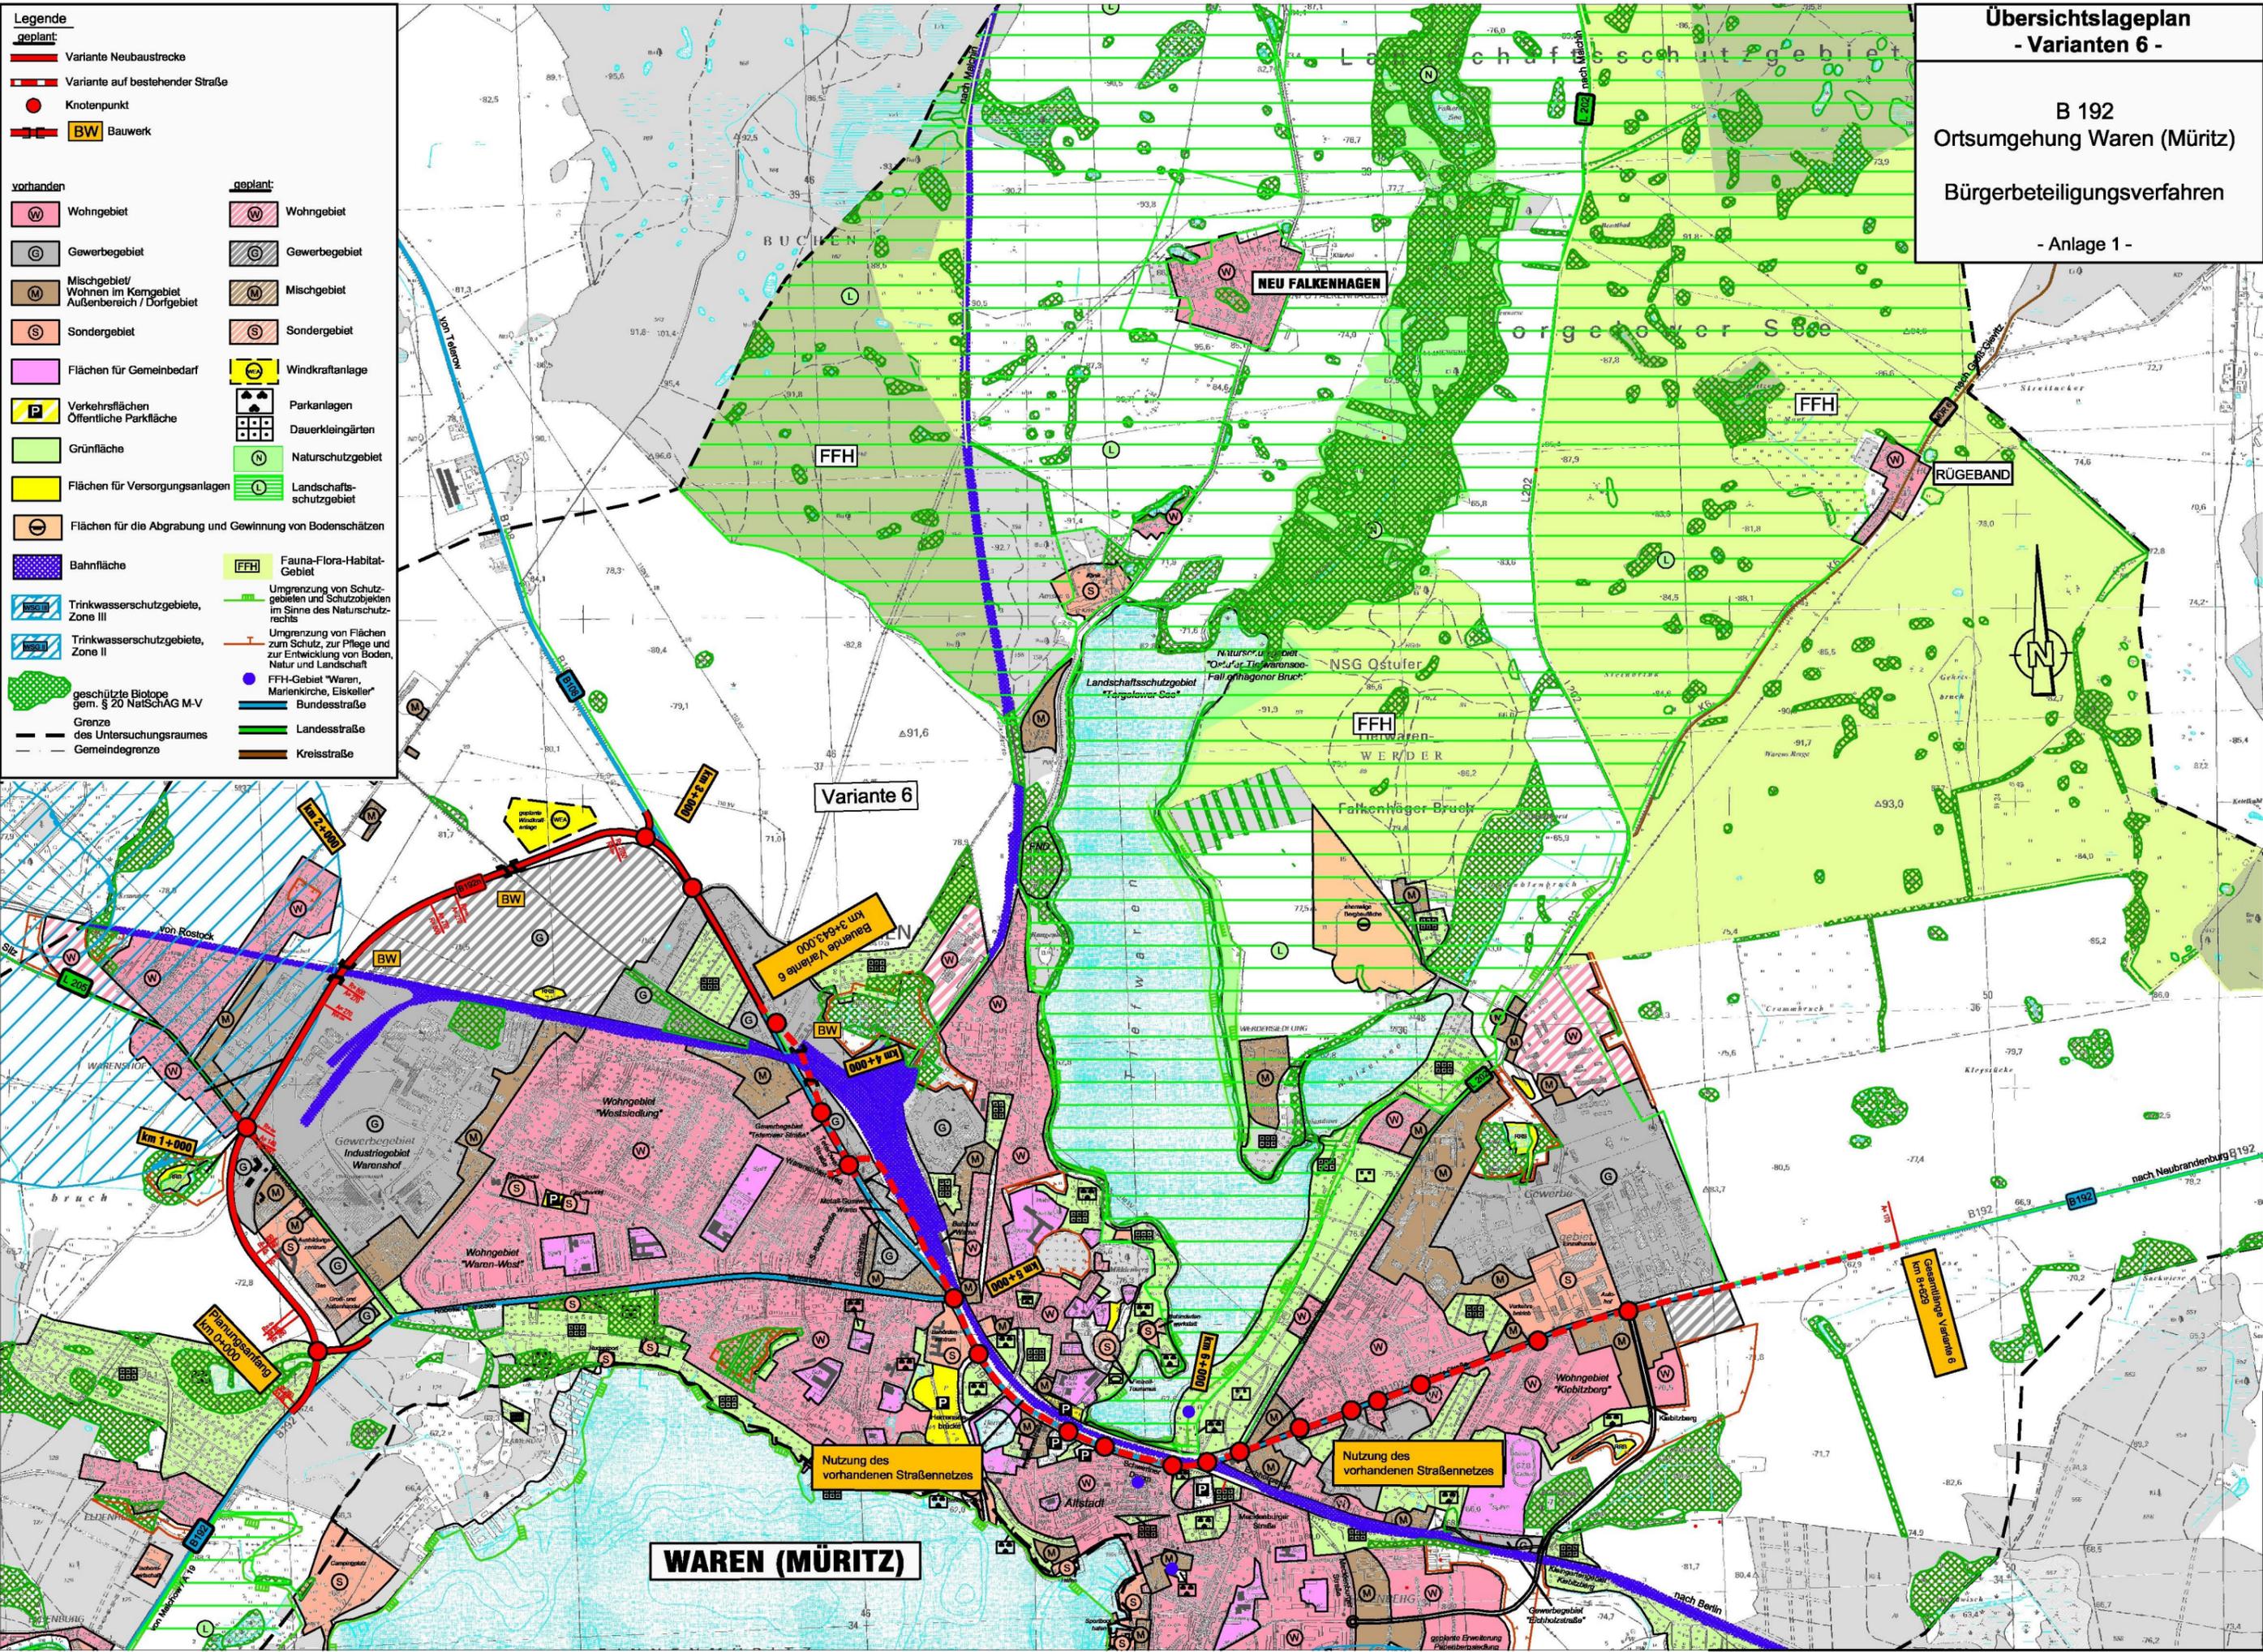

Variante 6

WAREN (MÜRITZ)

Nutzung des vorhandenen Straßennetzes

Nutzung des vorhandenen Straßennetzes









