


Bauwerk 6/V1
 Brücke im Zuge der B 192n
 über den Tiefwarensee

Bau-Nr.: 4-395
 Länge = 500,00 m
 Kr. Mittelw. = 4,4935 LH x 6,59 m
 Kr. s = 3,80 m Breite = 12,00 m

Bauwerk 5/V1
 Brücke im Zuge der B 192n
 über die Bahnschleife Waren-Halbinsel

Bau-Nr.: 4-392
 Länge = 12,00 m
 Kr. Mittelw. = 86,2 gpn LH x 4,80 m
 Kr. s = 1,50 m Breite = 12,00 m


H₁ = 55,900 m
 H₂ = 62,704 m
 H₃ = 64,100 m
 H₄ = 64,991 m
 H₅ = 64,991 m

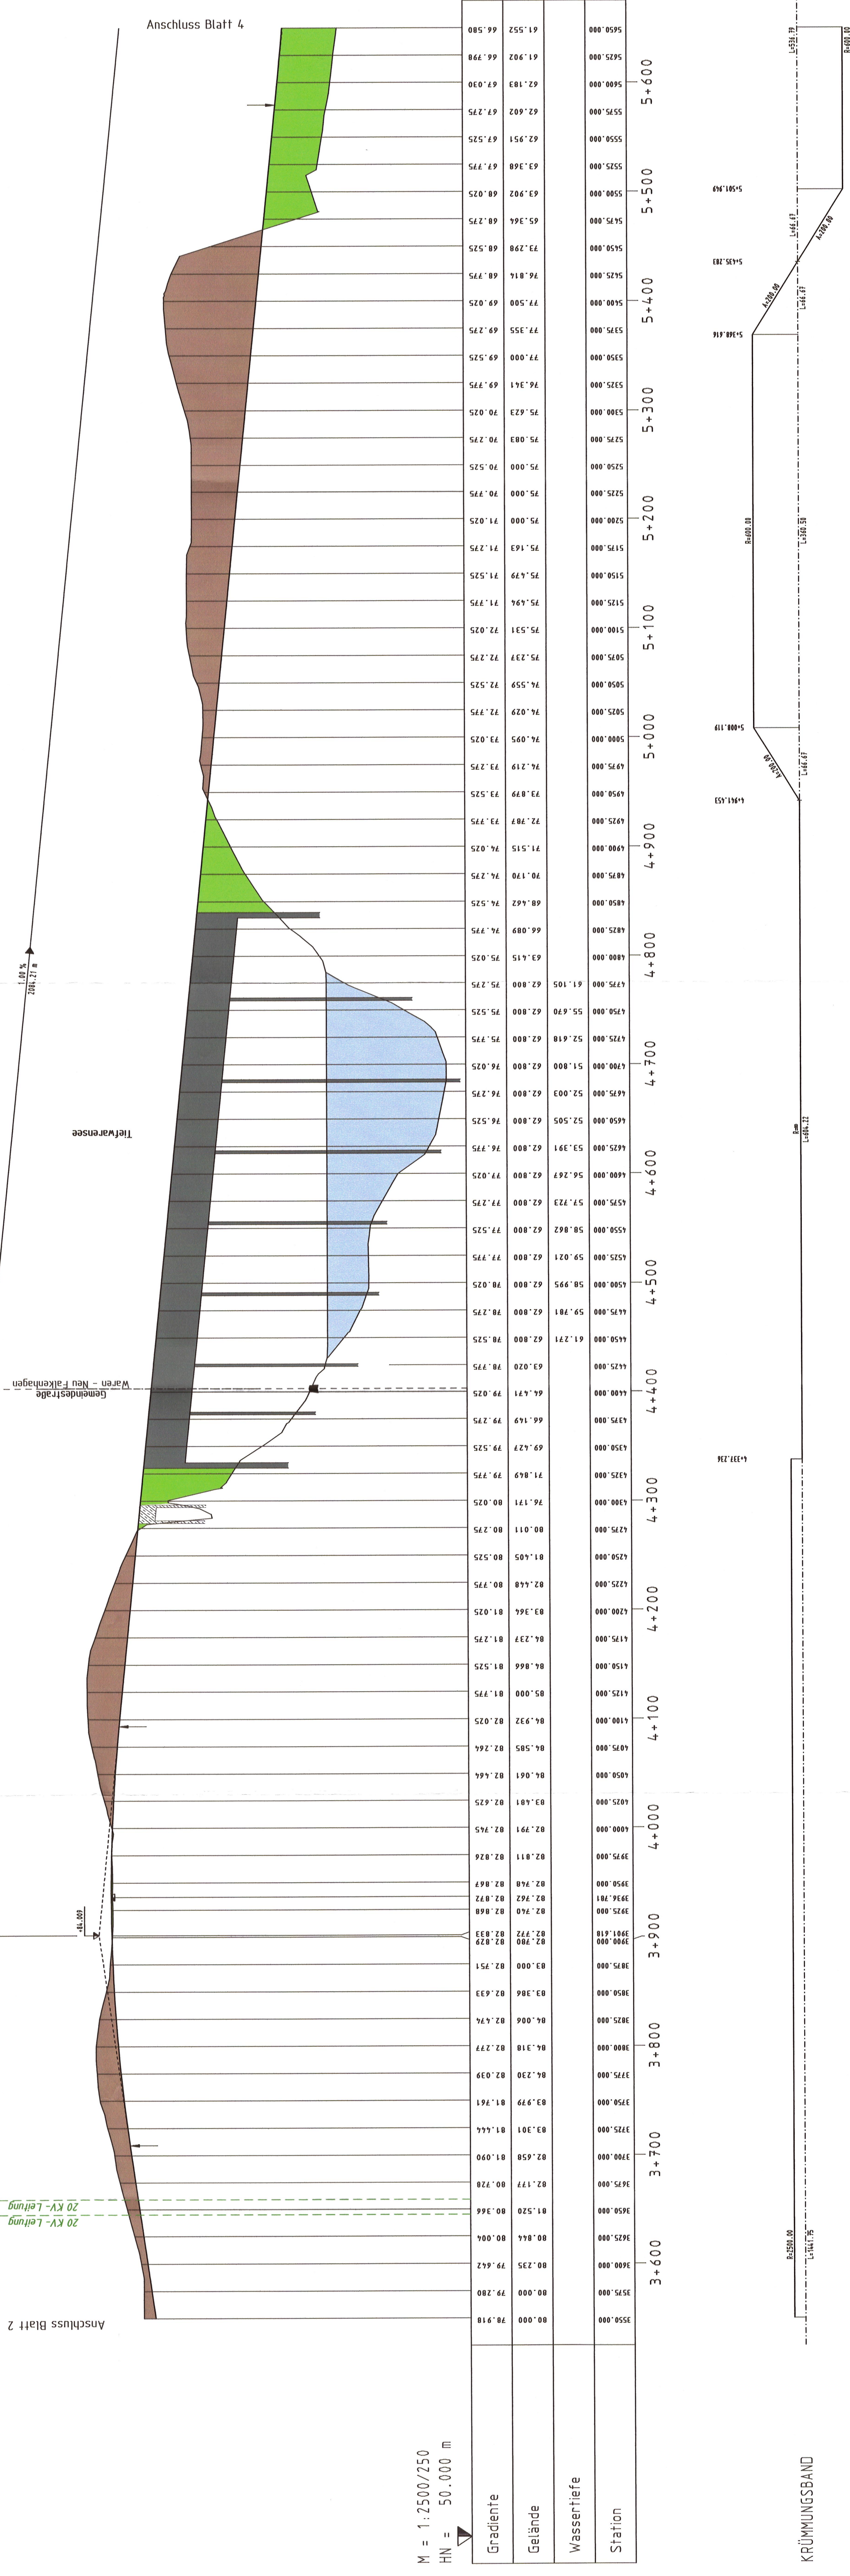

M = 1:2500/250
 HN = 50.000 m

| Station | Wassertiefe | Gelände | Gradient |
|---------|-------------|---------|----------|

KRÜMMUNGSBAND

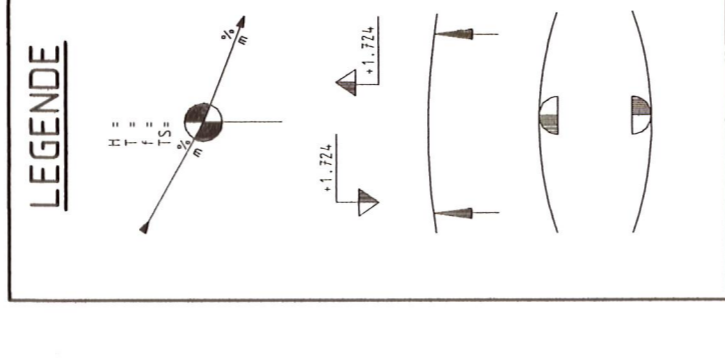

| | | | |
|-----|--------------------------------|-------|------|
| Nr. | Art der Änderung und Ergänzung | Datum | Name |
| | | | |
| | | | |
| | | | |

Entwurfsbearbeitung:
IBK KLAESER
 INGENIEURBÜRO
 Warenorter Straße 20
 17192 Waren (Müritz)
 Fon: 0 39 91-434 290
 Fax: 0 39 91-434 291
 Mail: info@ibk-klaeser.de
 Web: www.ibk-klaeser.de
 Geprüft: (Klaeser)

Strassenbauverwaltung: **LAND MECKLENBURG-VORPOMMERN**
 Straßenbauamt Neustrelitz
 Untereinlage Nr. 8
 Blatt Nr. 3
 Reg.-Nr. P420 701
 Datum Zeichen
 bearbeitet
 besichtigt
 Höhenplan - Variante 1
 Maßstab 1:2.500/250

B 192
Ortsumgehungsplan (Müritz)
- VORPLANUNG -